


Sonderbord Bushaltestelle

Busbord EH18 mit Übergangsstein gerade auf HB483

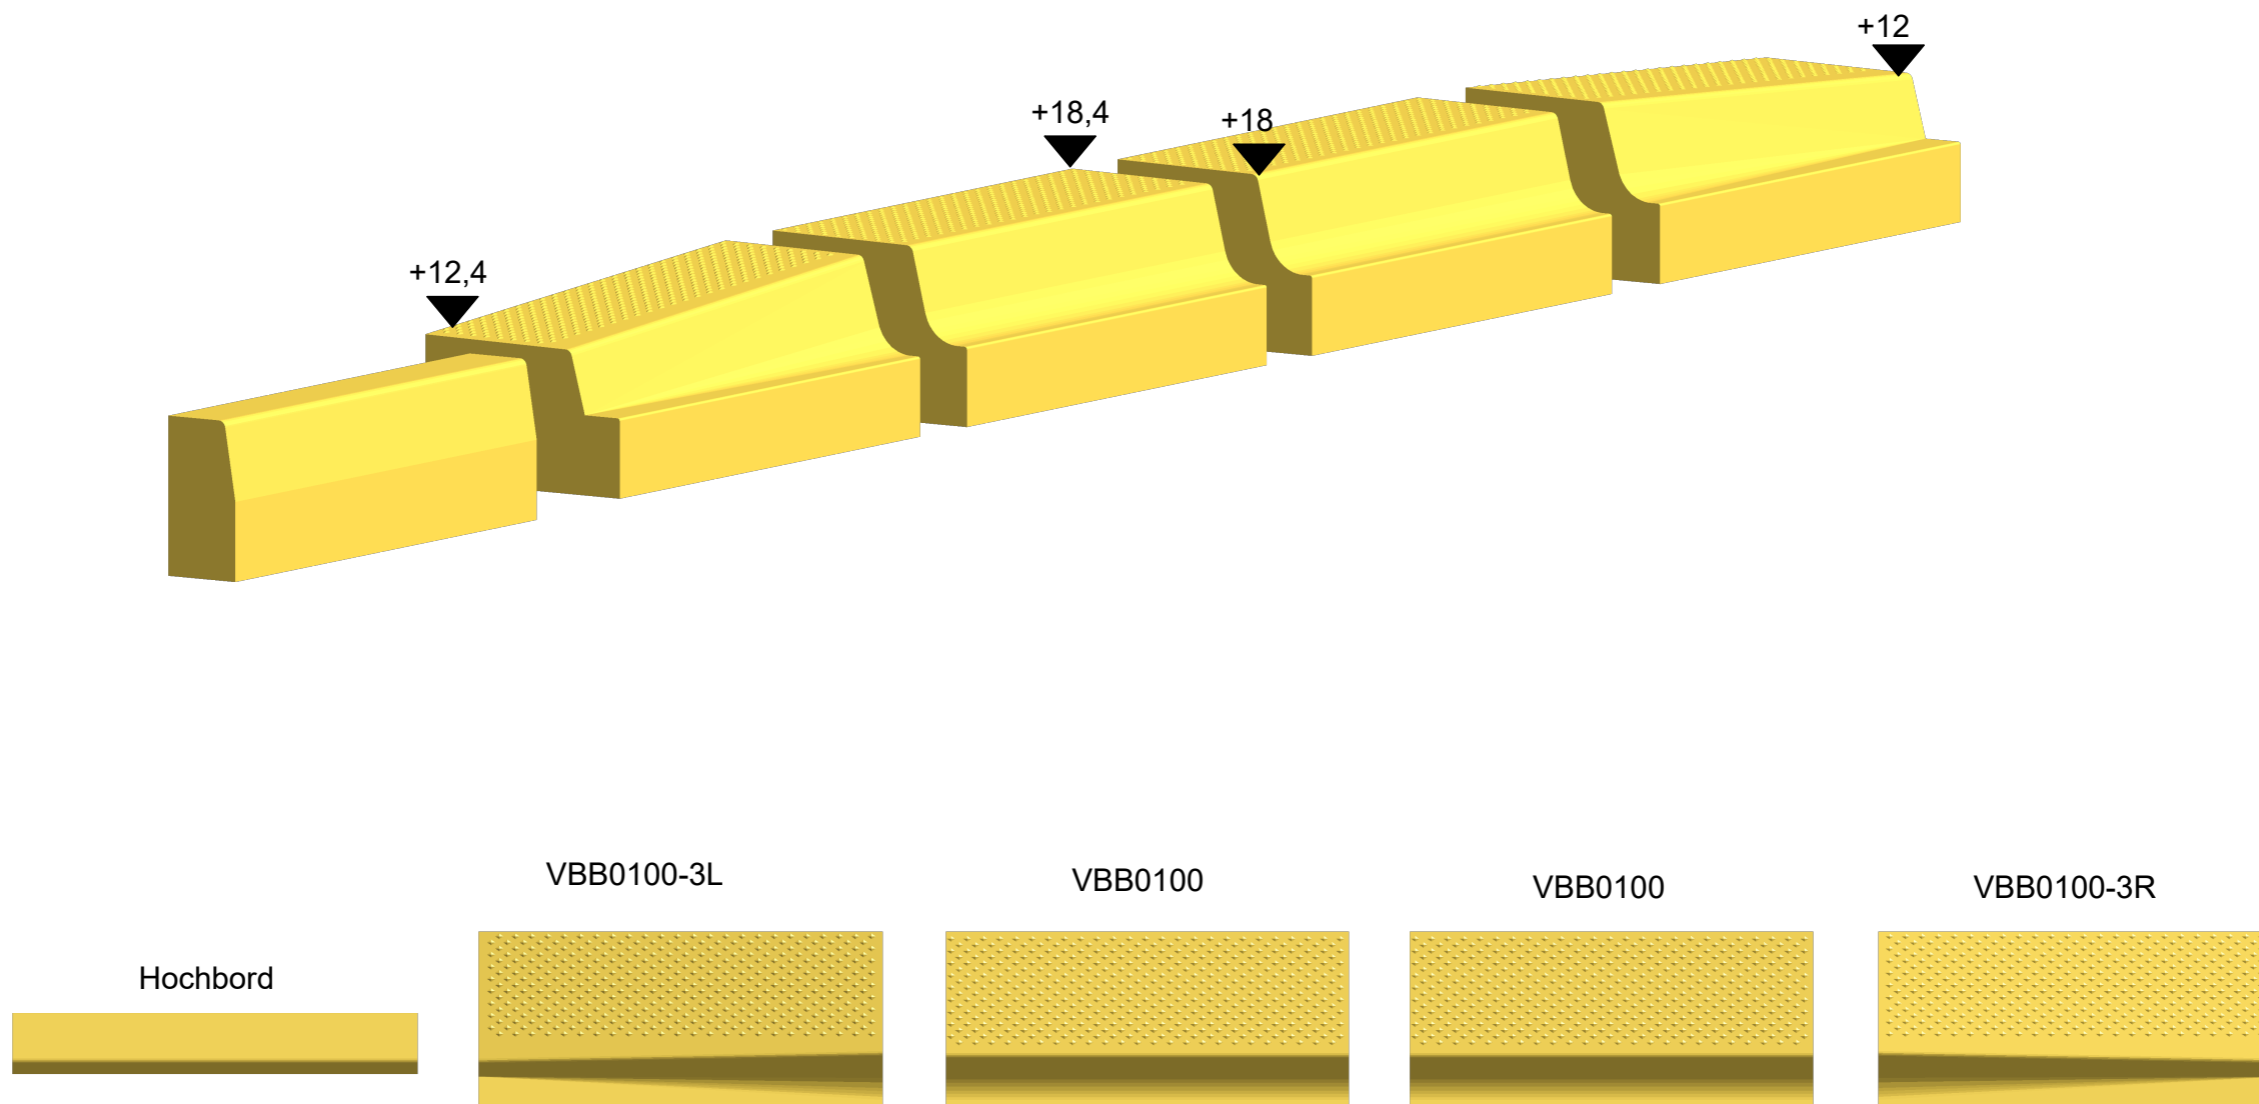

Zeichnungen sind Systemdarstellungen!