


Sonderbord Bushaltestelle

Busbord EH21 mit Übergangstein keilförmig auf HB483

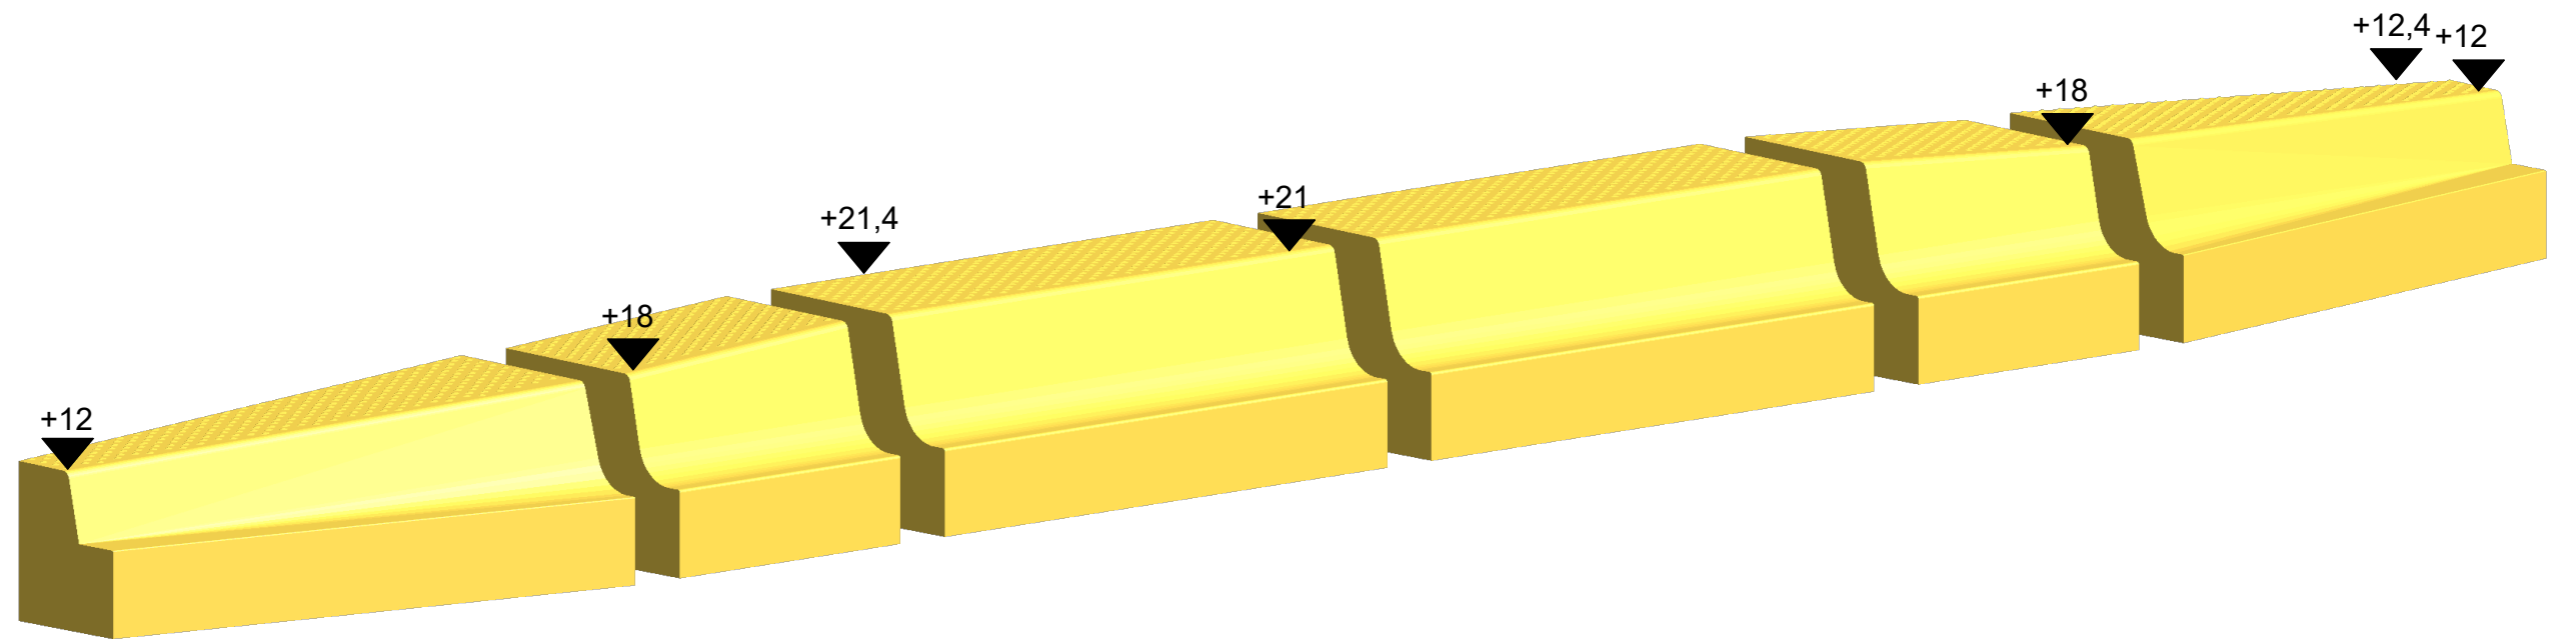

VBB0100-2L


VBB0550-R1L

VBB0500

VBB0500

VBB0550-R1R

VBB0100-2R

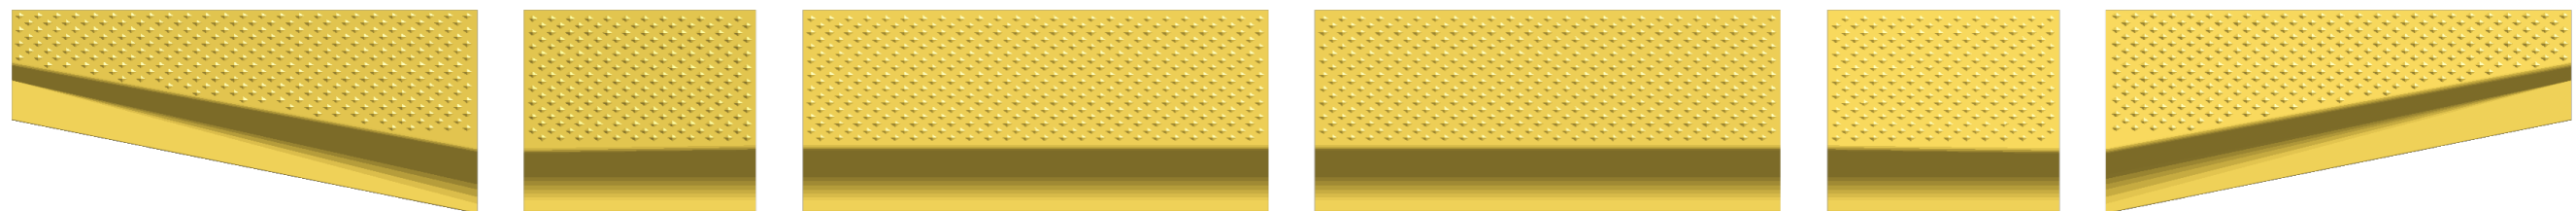

Zeichnungen sind Systemdarstellungen!